

Ing. Panero Massimo

Iscritto all'Ordine degli Ingegneri di Cuneo, Posizione n. A1917
Via Monte Grappa 22/A, 12048 Sommariva del Bosco (CN) tel. 3698041299 e-mail: panero.m@proton.it

CANTIERE:
ISTITUTO SCOLASTICO COMPRENSIVO G. ARPINO
Via Giansana 37, Sommariva del Bosco (CN)

OGGETTO:
PROGETTO DEFINITIVO / ESECUTIVO

INDICAZIONE AREE DI INTERVENTO

TAV_02

17/09/2018

1:250

Progetto:
PROGETTO DEFINITIVO / ESECUTIVO - RIQUALIFICAZIONE ANTINCENDIO

Oggetto:
RIQUALIFICAZIONE ANTINCENDIO SCALA 1 PROTETTA, ARCHIVIO SCOLASTICO E COMUNALE, LOCALI MENSA E CUCINA PIANO INTERRATO

COMMITTENTE:
COMUNE DI SOMMARIVA DEL BOSCO
P.zza Seyssel n.1
12048 SOMMARIVA BOSCO (CN)
P.IVA: 00402100044

FIRMA:

TECNICO:
ING. PANERO MASSIMO
Ordine degli Ingegneri di CUNEO pos. A1917
VIA MONTE GRAPPA n.32/A - 12048 SOMMARIVA DEL BOSCO


FIRMA:

IMPRESA:


FIRMA:

INDICAZIONE AREE DI INTERVENTO - Scala 1:250

PIANTA PIANO SEMINTERRATO

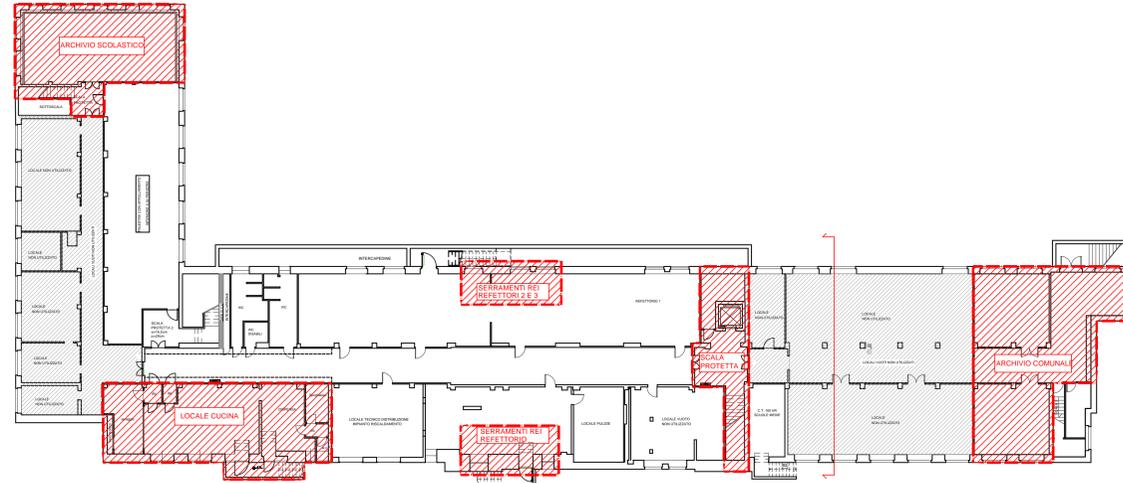


PIANTA PIANO RIALZATO

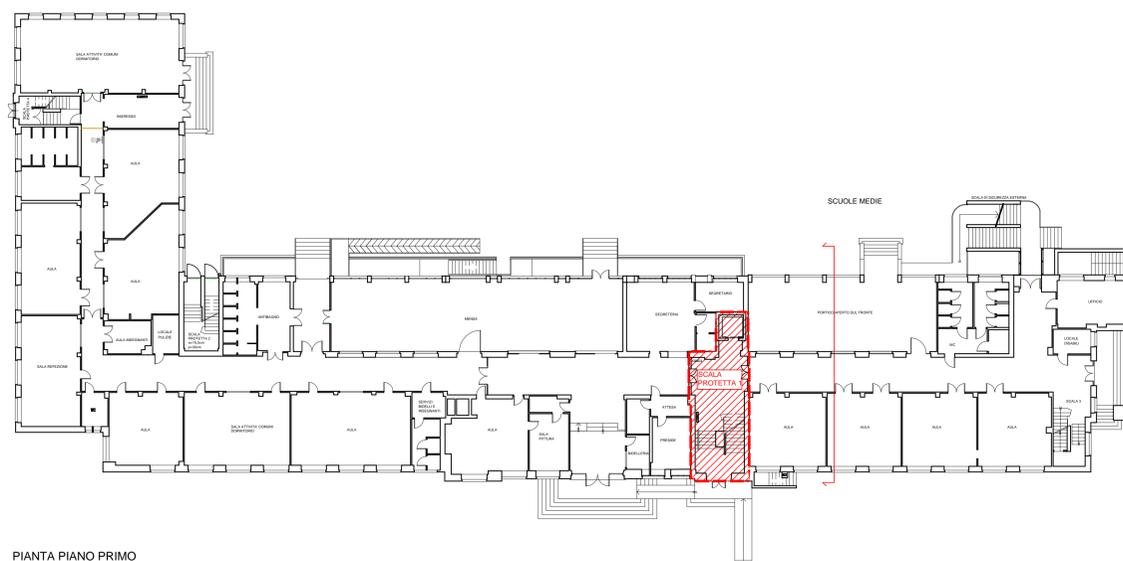


PIANTA PIANO PRIMO



PIANTA PIANO SECONDO

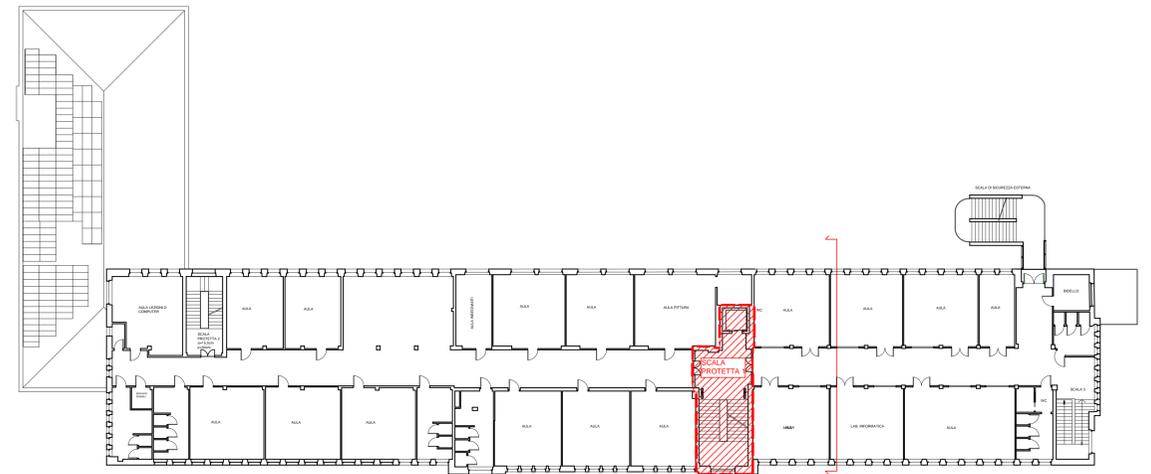

PIANTA PIANO SOTTOTETTO

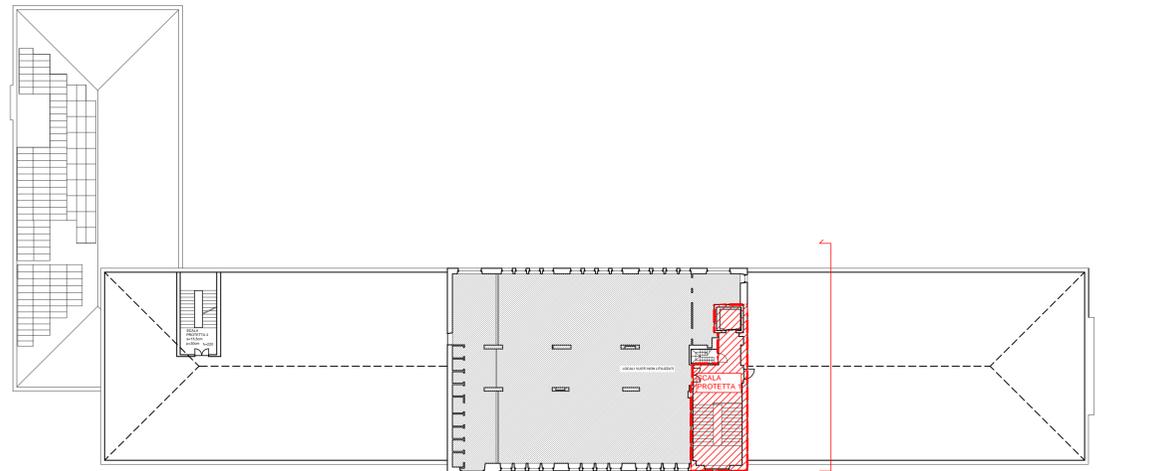

PROSPETTO LATO CORTILE

