




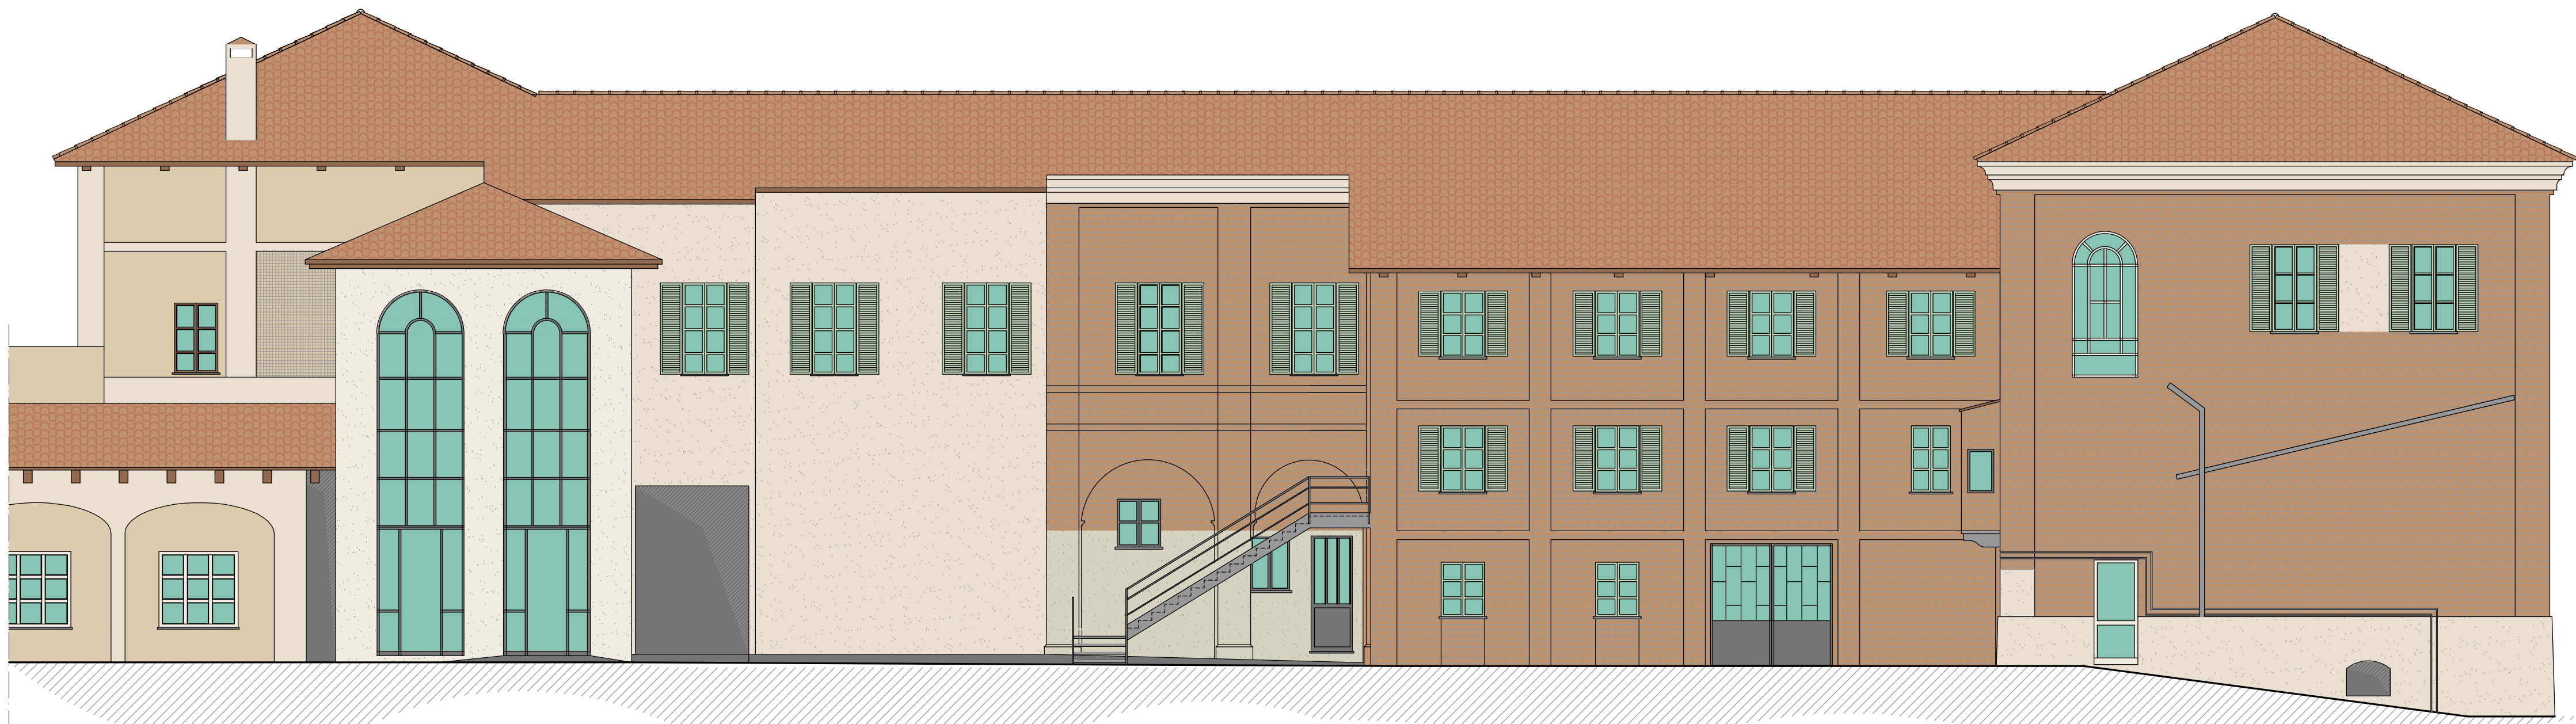


PROSPETTO SUD OVEST

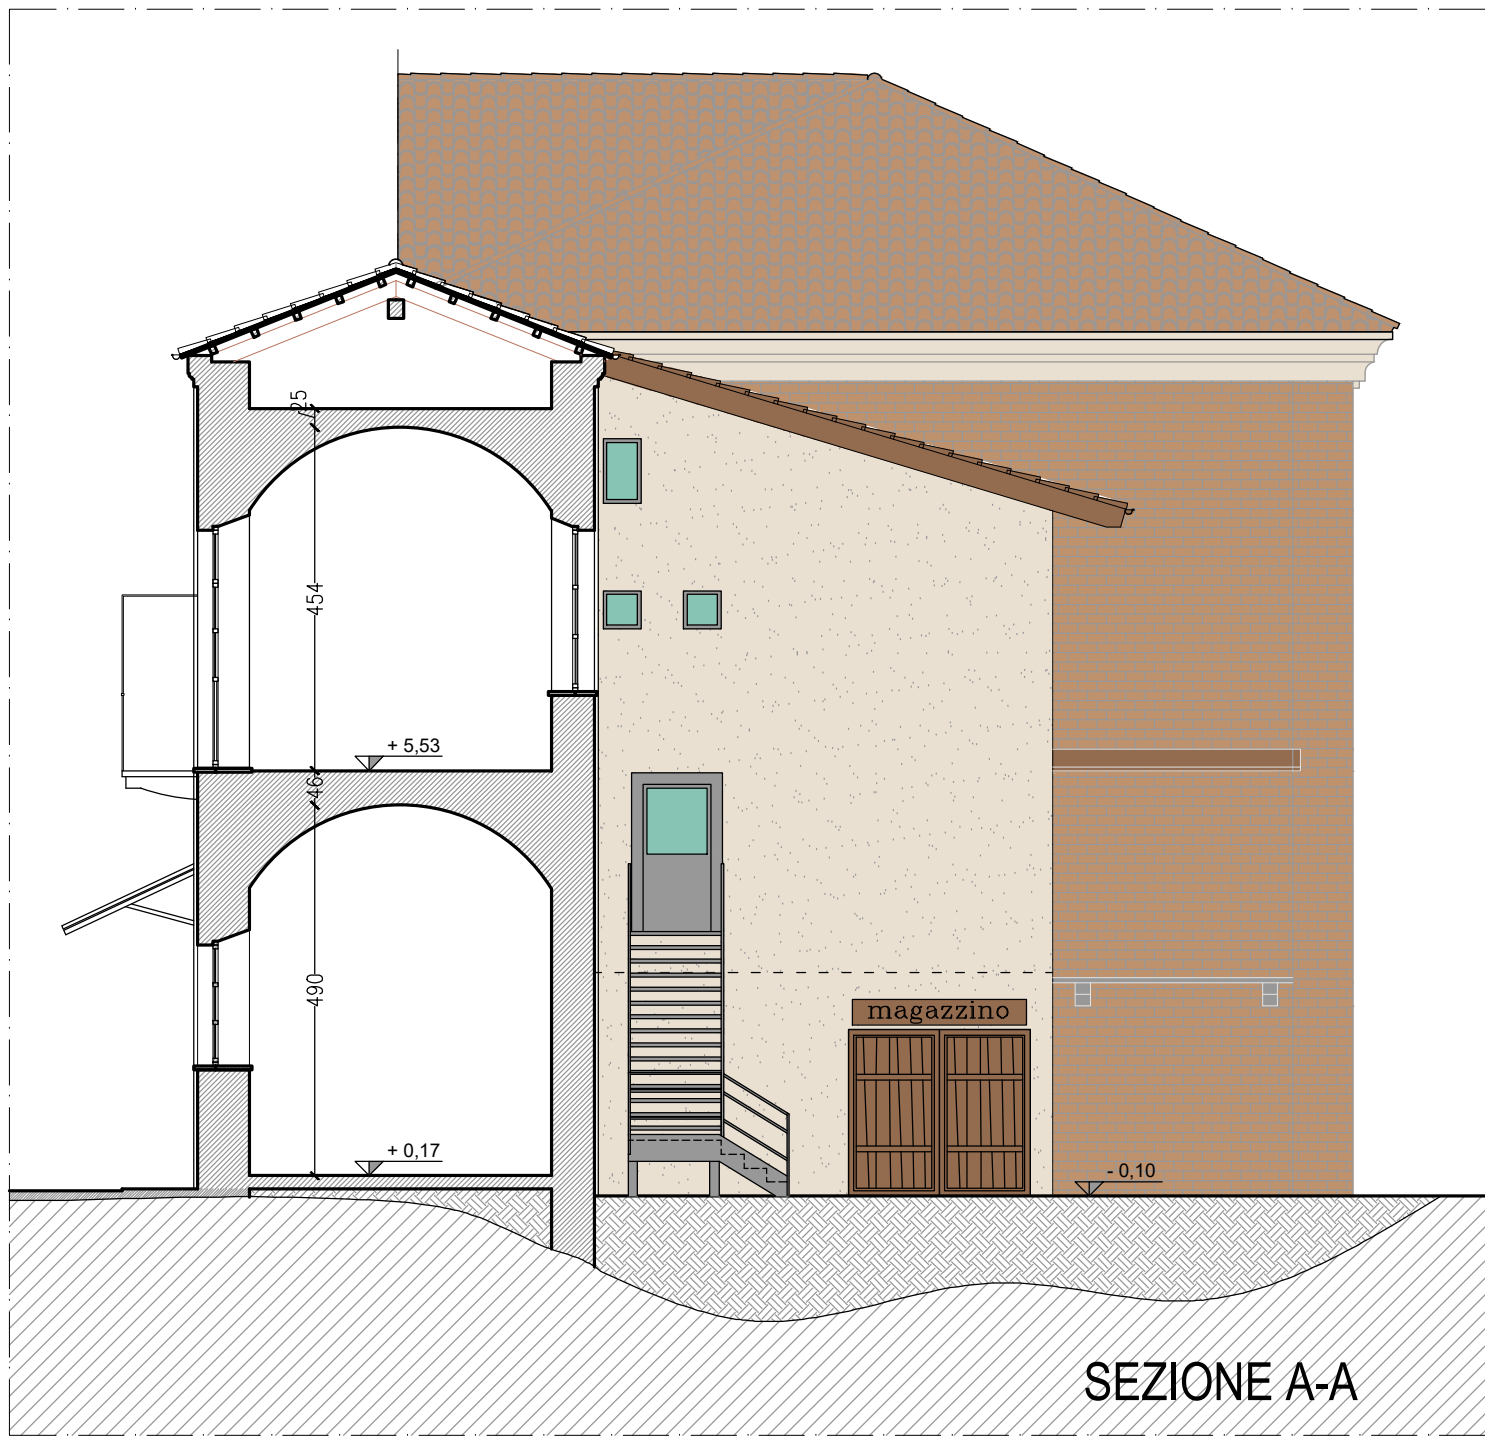


SEZIONE A-A

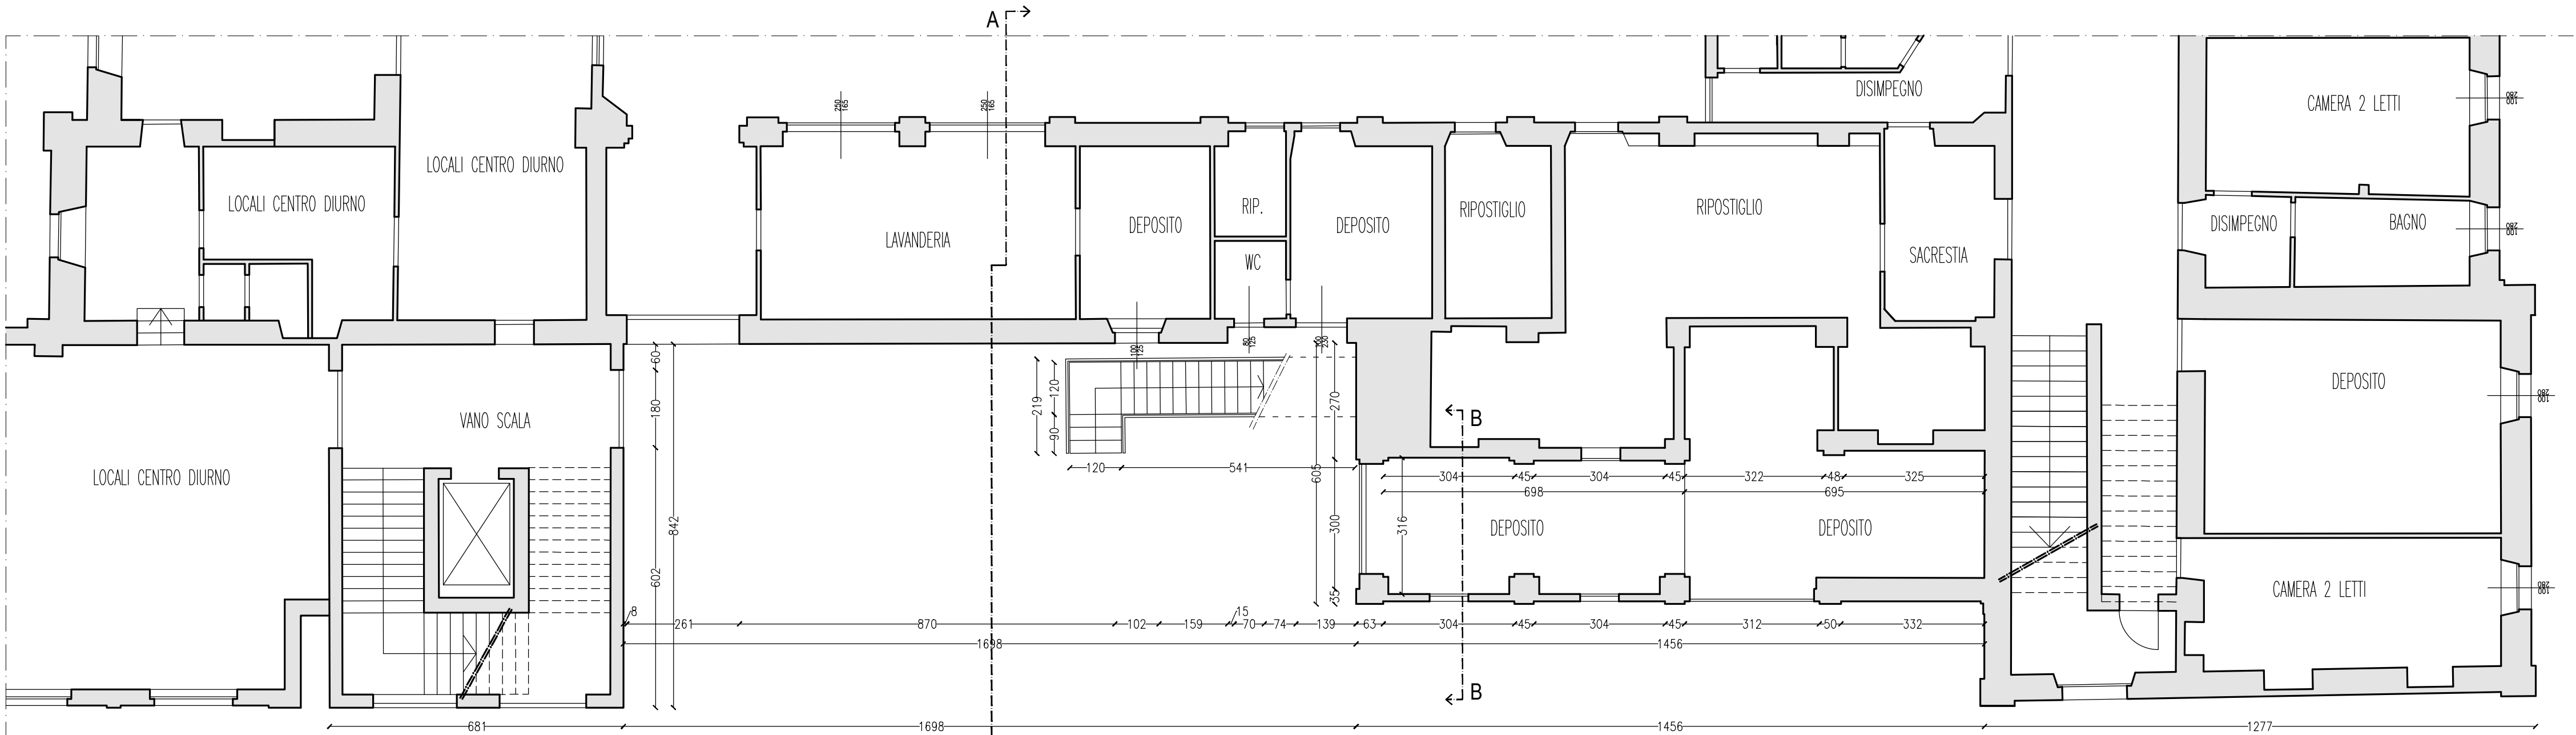


PIANO TERRA

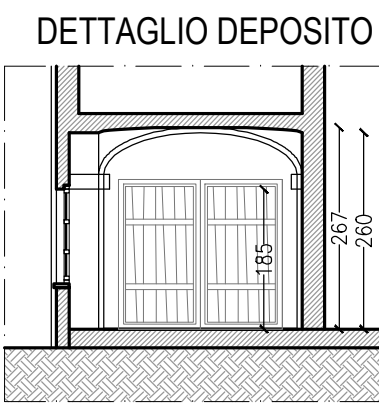

SEZIONE B-B

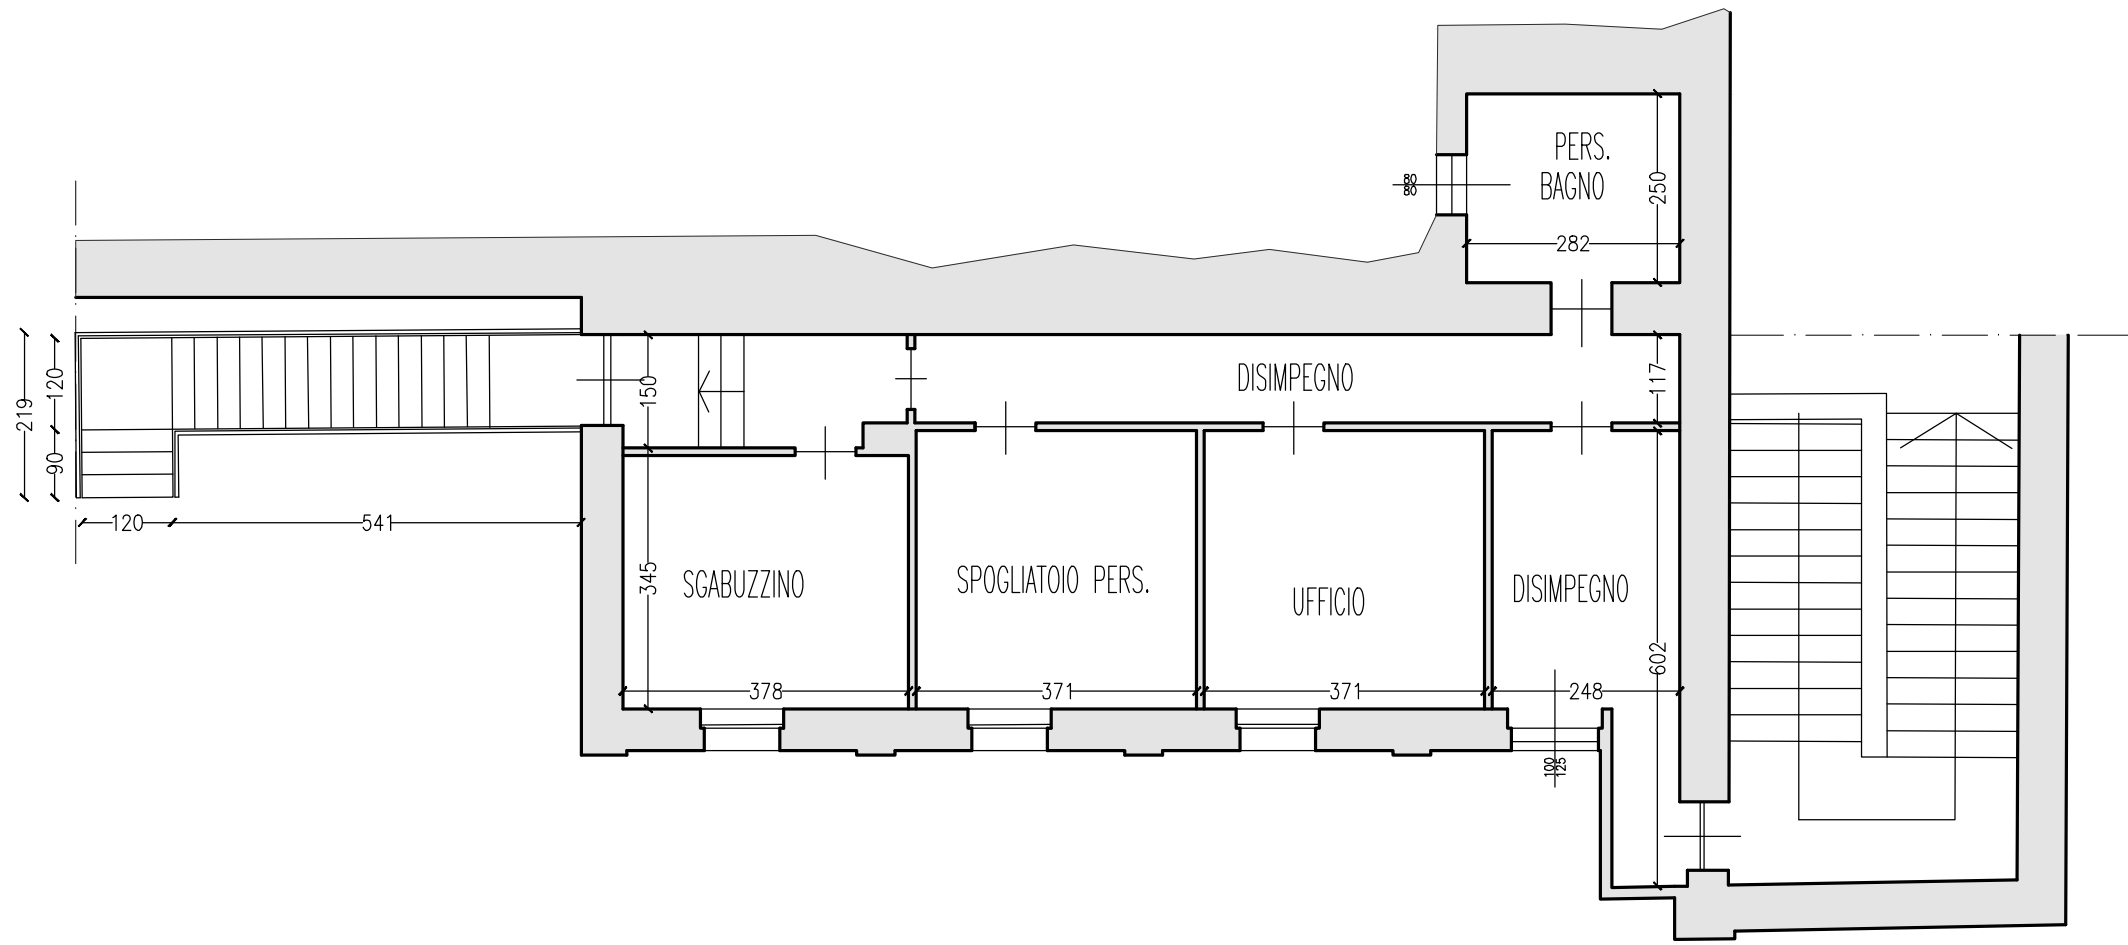

PIANO AMMEZZATO

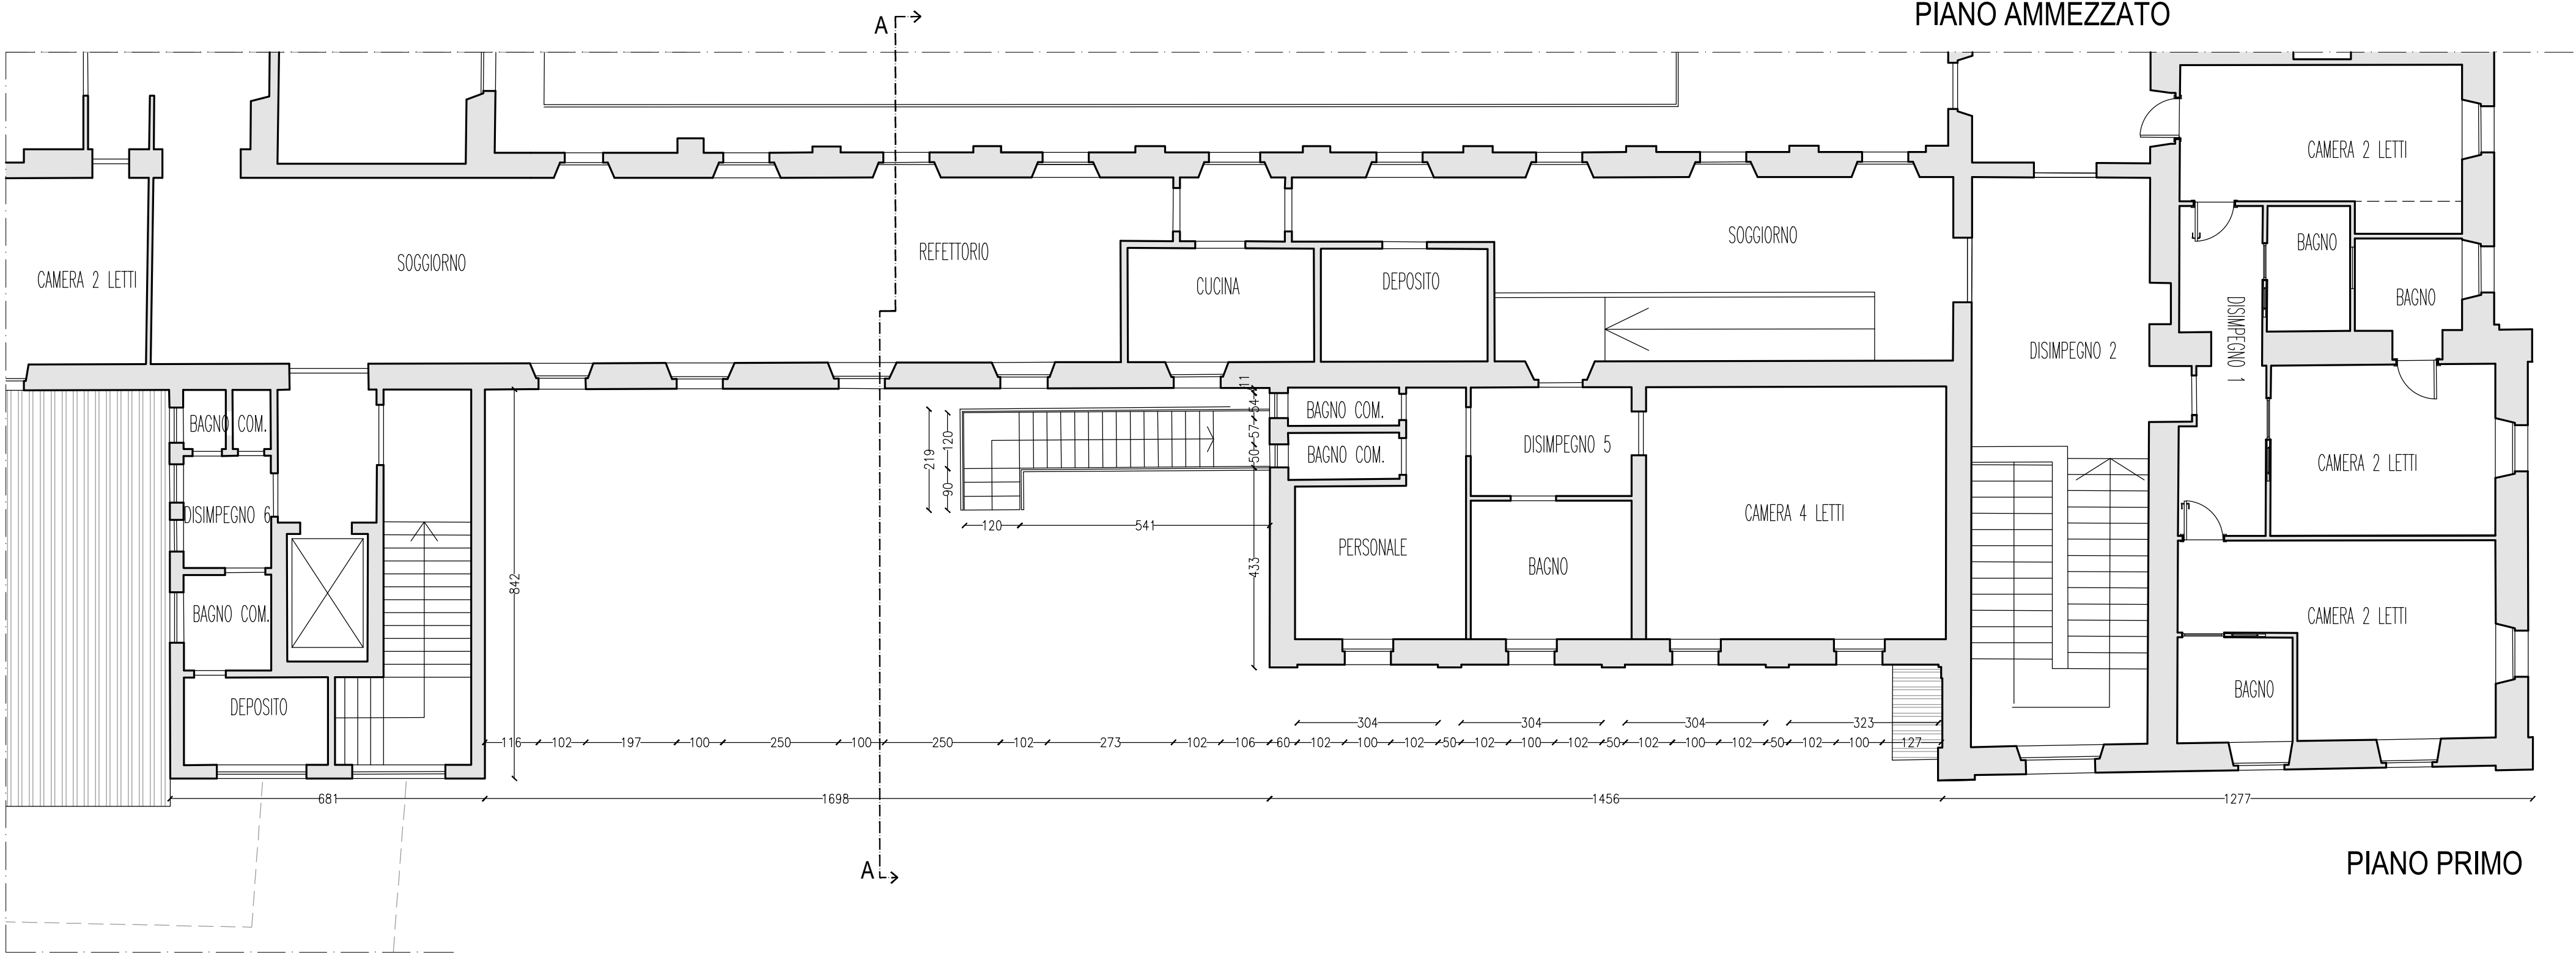

PIANO PRIMO

COMMITTENTE:
OSPEDALE RICOVERO
Piazza Umberto I
SOMMARIVA DEL BOSCO (CN)

PROGETTISTI:
STUDIO ARCHITETTI ASSOCIATI
Urbanistica - Progettazione - Architettura d'interno
SELLINI Arch. Davide
GLI Arch. Roberto
C.so Piemonte, 5
12037 SALLUZZO (CN)
tel./fax 0175.41598
P.IVA: 00797970043
architettiassociati@teleposta.it

REGIONE PIEMONTE PROVINCIA DI CUNEO
COMUNE DI SOMMARIVA BOSCO

Progetto definitivo
ai sensi del
art. 24 del D.Lgs n.207/2010
e s. m. ed i.

CASA DI RIPOSO - OSPEDALE RICOVERO
PROGETTO PER LA REALIZZAZIONE
DI LOCALE POLIVALENTE E PALESTRA
area normativa di PRGC S 2.4
foglio n. 16 mappale 92

FILE:
Z:\Roberto\Comuni\Sommariva del Bosco\02_social housing.dwg
REVISIONE:
00
(il presente disegno è di proprietà di Studio Architeti Associati ed è tutelato a rigore di legge)

OGGETTO:
Rilevo stato attuale:
piante, sezioni e prospetti

SCALA:
1:100

DATA:
APRILE 2018

TAVOLA:
2