

Ing. Fabio Capello

Iscritto all'Ordine degli Ingegneri di Torino, Matricola 10842F
Via Monte Grappa 32a - 12048 Sommariva del Bosco (CN)

CANTIERE:

**CONSOLIDAMENTO STRUTTURALE PORZIONE DI MURO DEL
PIAZZALE DELLA PARROCCHIA**

Via Salita Boglione, Sommariva del Bosco (CN)

OGGETTO:

PROGETTO DEFINITIVO / ESECUTIVO

INQUADRAMENTO, PIANTE, SEZIONE E PROSPETTO DI RILIEVO

TAV_01

11/06/2018

1:200 - 1:50 - 1:30

Progetto:

CONSOLIDAMENTO STRUTTURALE PORZIONE DI MURO DEL PIAZZALE DELLA
PARROCCHIA - Via Salita Boglione, Sommariva del Bosco (CN)

Oggetto:

PROGETTO DEFINITIVO / ESECUTIVO

COMMITTENTE:

COMUNE DI SOMMARIVA DEL BOSCO

FIRMA:

TECNICO:


ING. FABIO CAPELLO
Ordine degli Ingegneri di Torino, Matr. 10842F
Via Monte Grappa 32a, 12048 SOMMARIVA DEL BOSCO (CN)

TIMBRO E FIRMA:


IMPRESA:

TIMBRO E FIRMA:


INQUADRAMENTO Scala 1:200

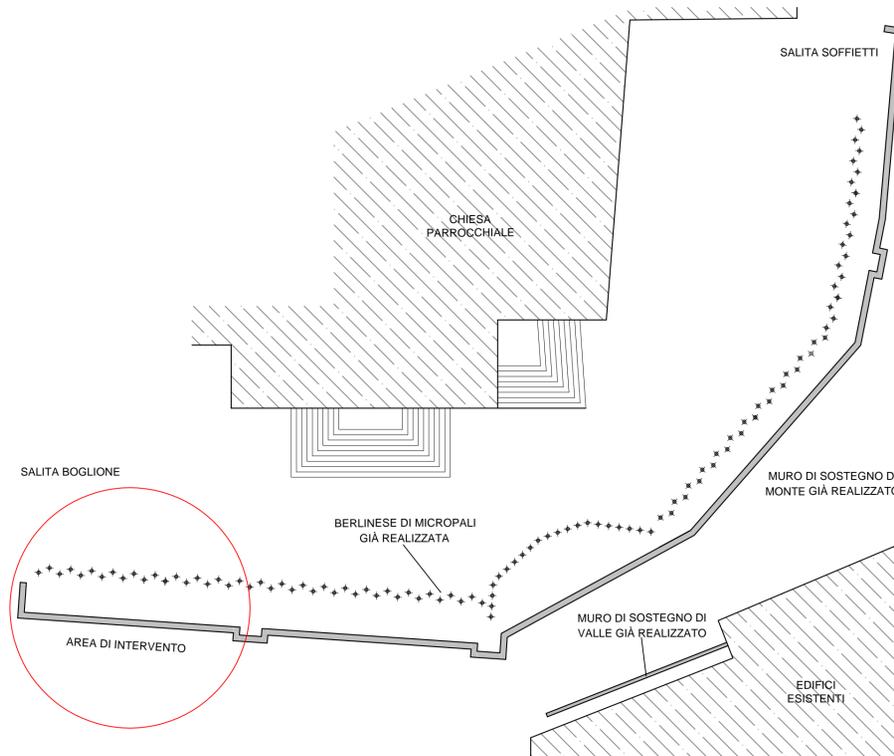

PIANTA Scala 1:50

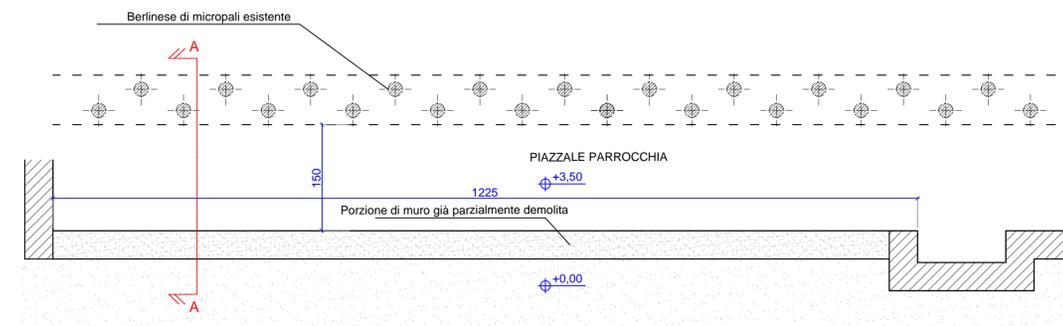

PROSPETTO FRONTALE Scala 1:50

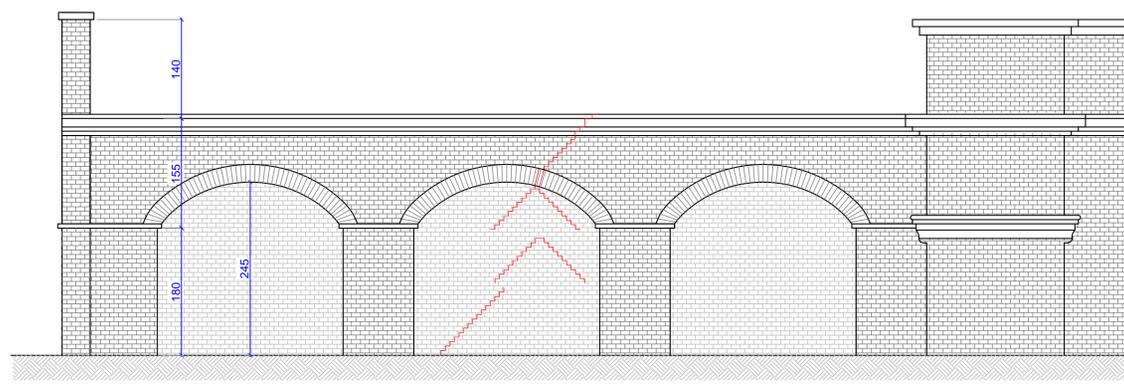

SEZIONE A-A Scala 1:30

